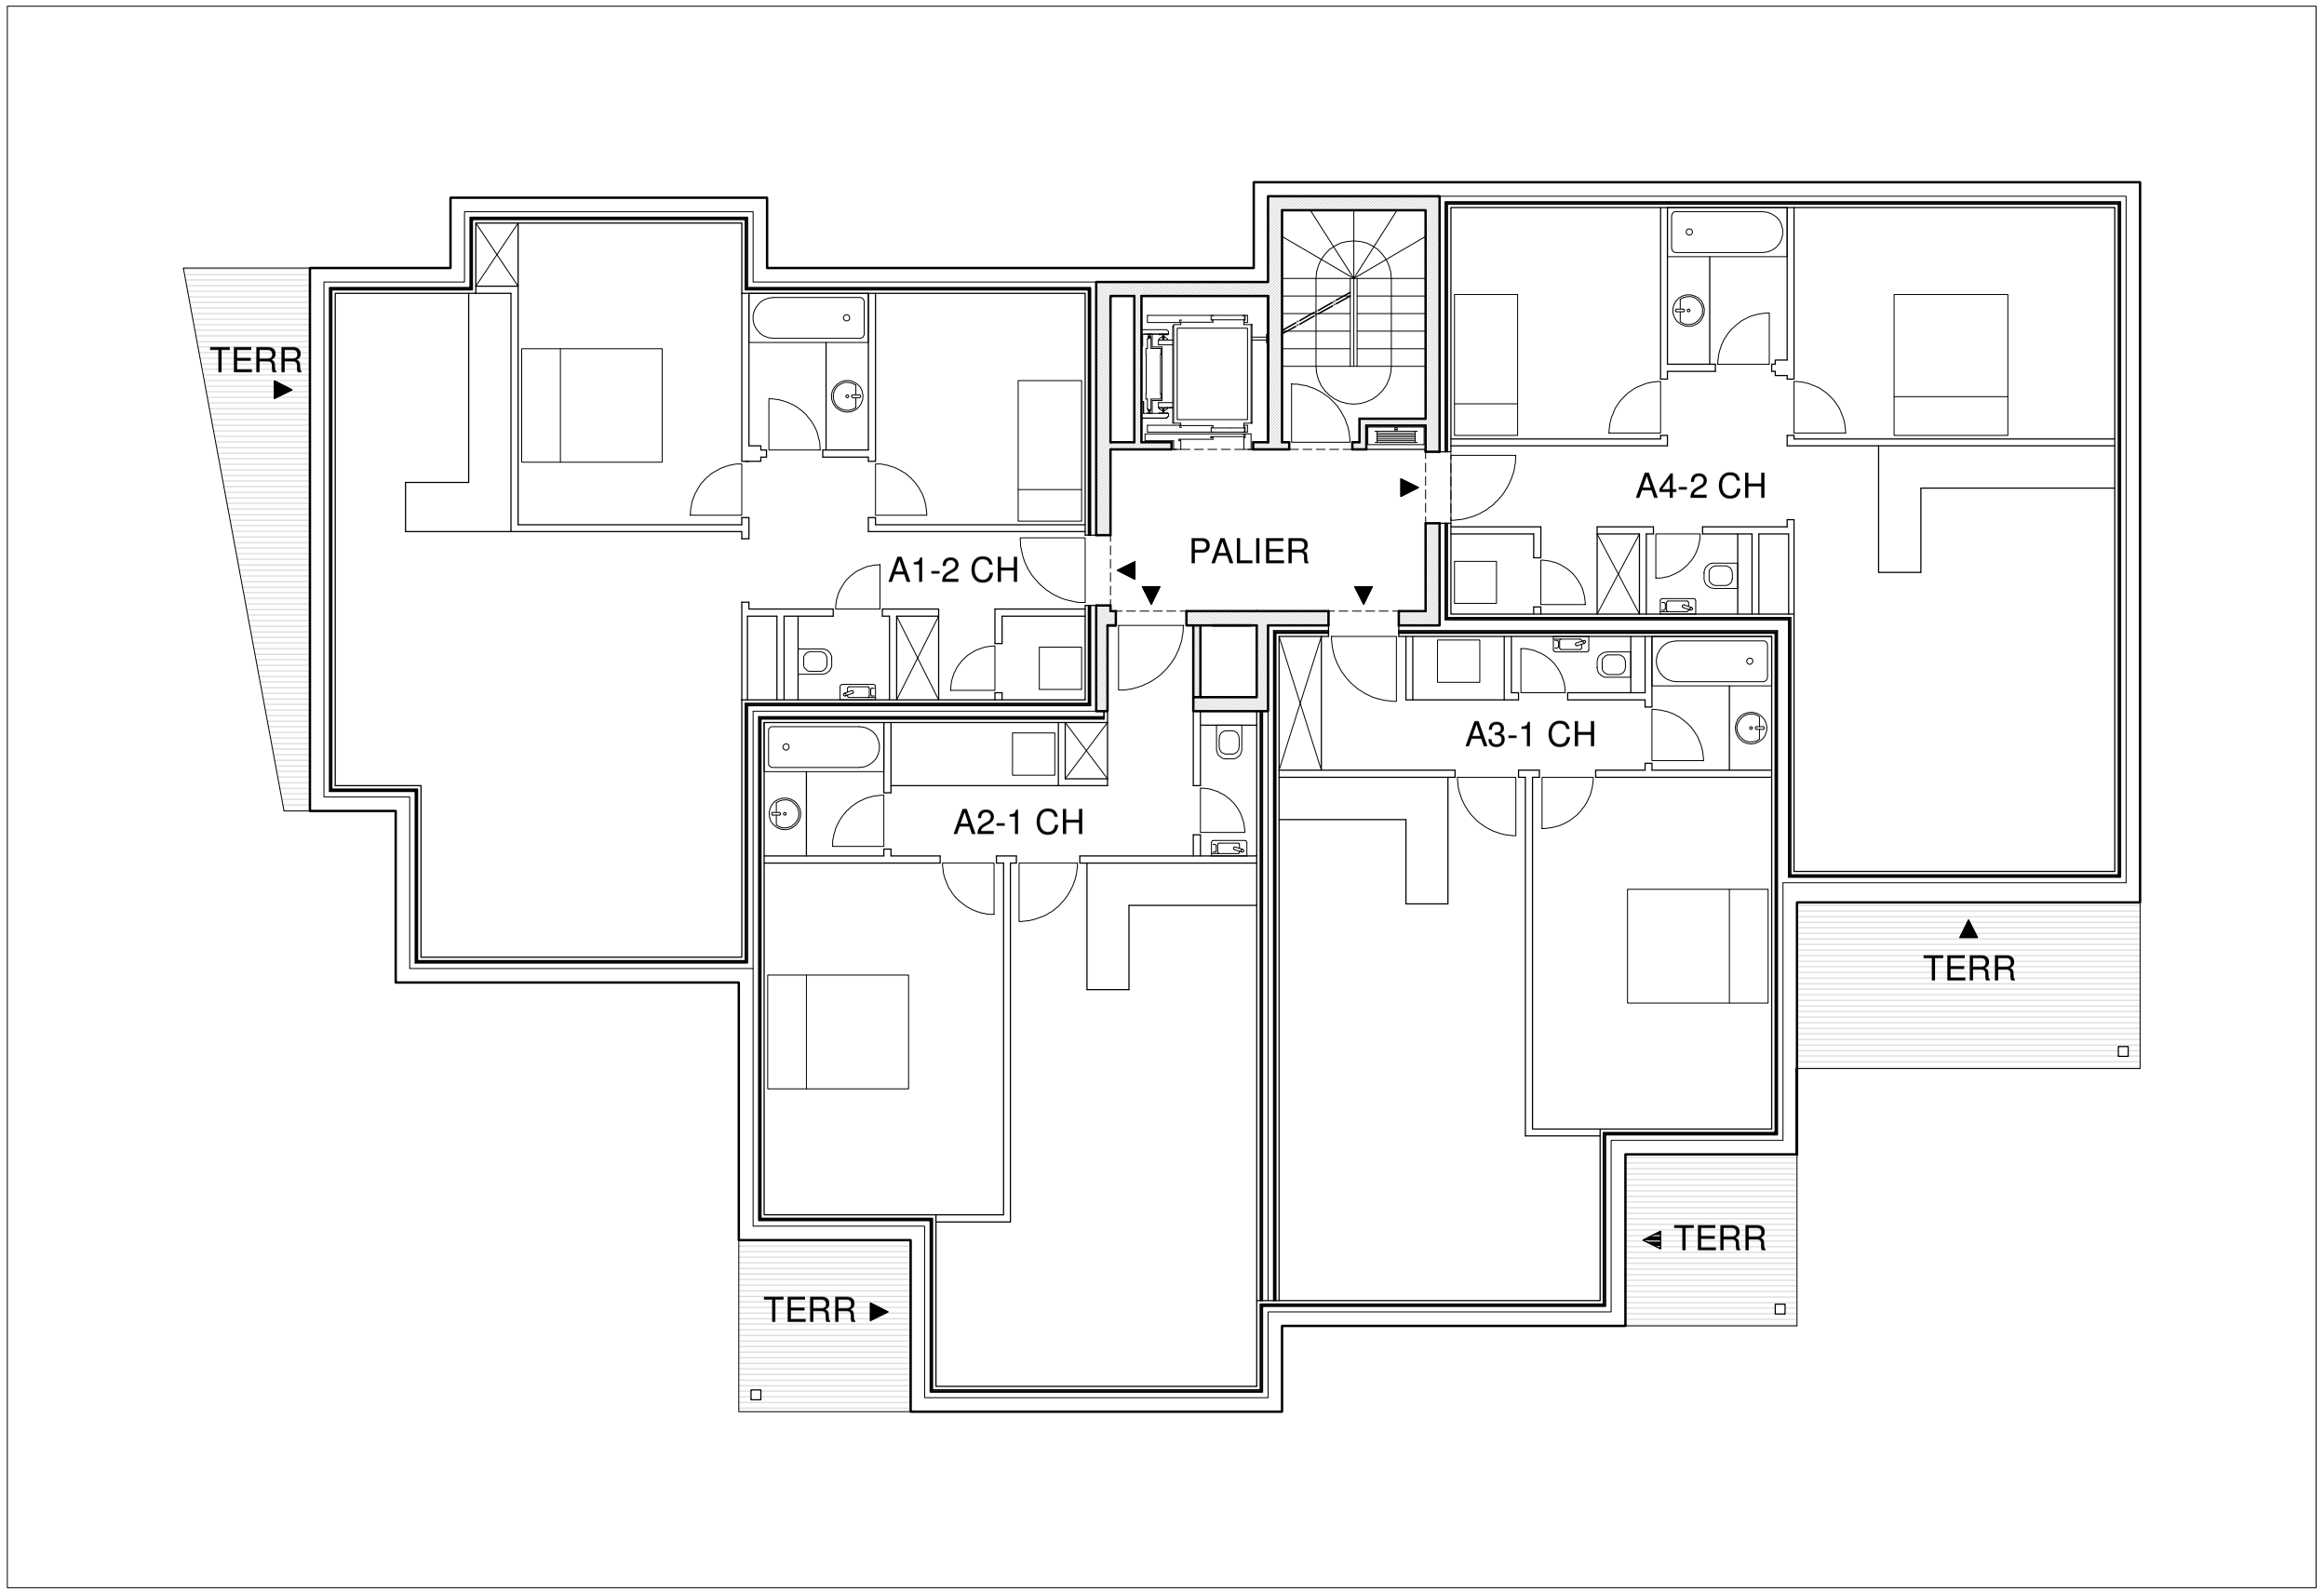

immeuble-type | AVP-final_03 | échelle 1/100 . 14-10-20

ariane delacre architecte . place des barricades 2 . 1000 bruxelles . tél 0484 664 664 - maître d'ouvrage : icontech

Plan d'étage - R+2